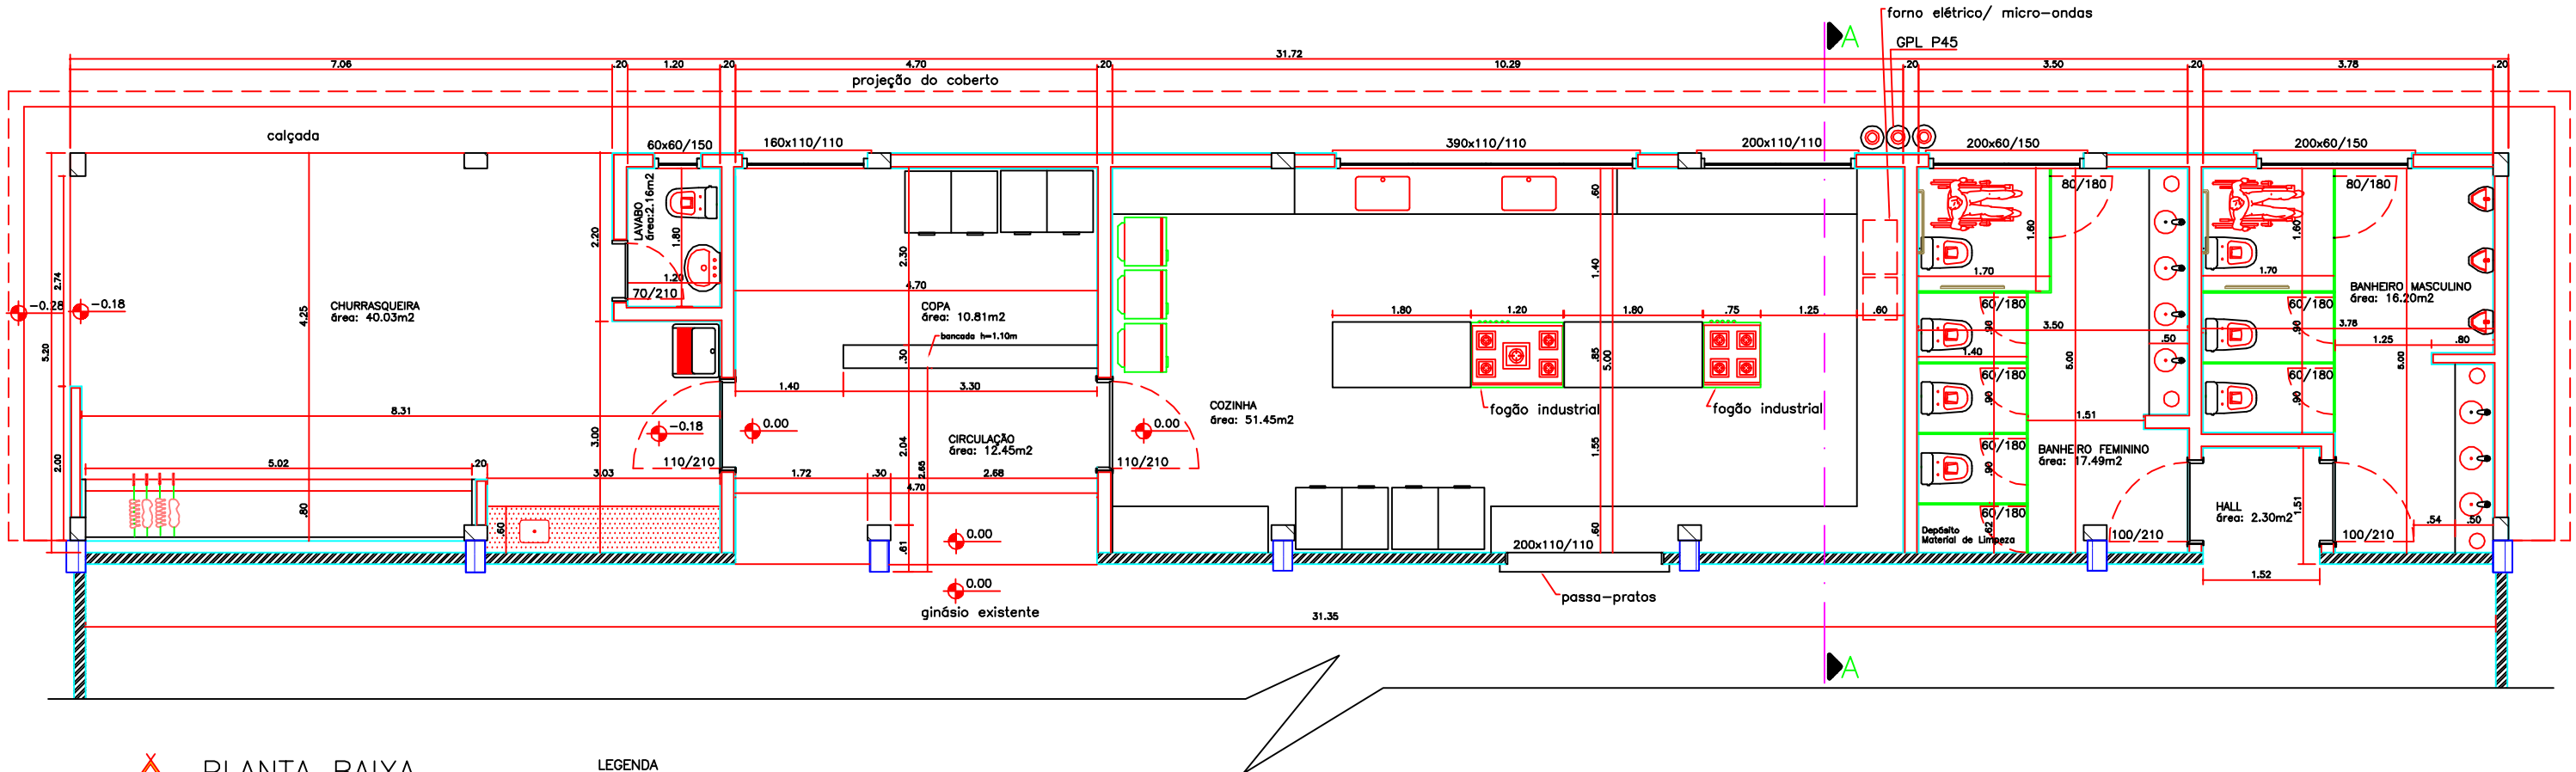

PLANTA BAIXA

01

ÁREA: 164.95m2

LEGENDA

área existente

área ampliada 164.95m2